


PASSEIO P/ RAMPAS							
SEGMENTO Nº	LOCAL	EXTENSÃO	LARGURA	ÁREA	PISO TÁTIL - EXTENSÃO	PISO TÁTIL - LARGURA	PISO TÁTIL - TOTAL
1	RUA JORGE BUNDCHEN	52,80	2,00	105,600	108,00	0,25	27,00
	RUA JORGE BUNDCHEN	40,00	1,50	60,000	45,00	0,25	11,25
	SUBTOTAL			165,60			38,25
2	RUA 11	17,60	2,00	35,200	36,00	0,25	9,00
	TOTAL			200,80			47,25

MEIO-FIO A EXECUTAR		
SEGMENTO Nº	LOCAL	EXTENSÃO
1	RUA JORGE BUNDCHEN	351,20
2	RUA 11	17,60
	TOTAL	351,20

CAPEAMENTO (espessura 3,5cm + 3,0cm)				
SEG. Nº	LOCAL	EXTENSÃO	LARGURA MÉDIA	ÁREA
1	RUA JORGE BUNDCHEN	574,39	9,70	5577,00
2	RUA 11	106,45	8,00	851,60
	TOTAL	680,84		6428,60

REMOÇÃO DE MEIO-FIO P/RAMPA CADEIRANTE		
SEGMENTO Nº	LOCAL	EXTENSÃO
1	RUA JORGE BUNDCHEN	63,20
2	RUA 11	17,60
	TOTAL	63,20


REMOÇÃO DE PASSEIO P/ RAMPA CADEIRANTE		
SEGMENTO Nº	LOCAL	ÁREA
1	RUA JORGE BUNDCHEN	73,60
2	RUA 11	35,20
	TOTAL	108,80

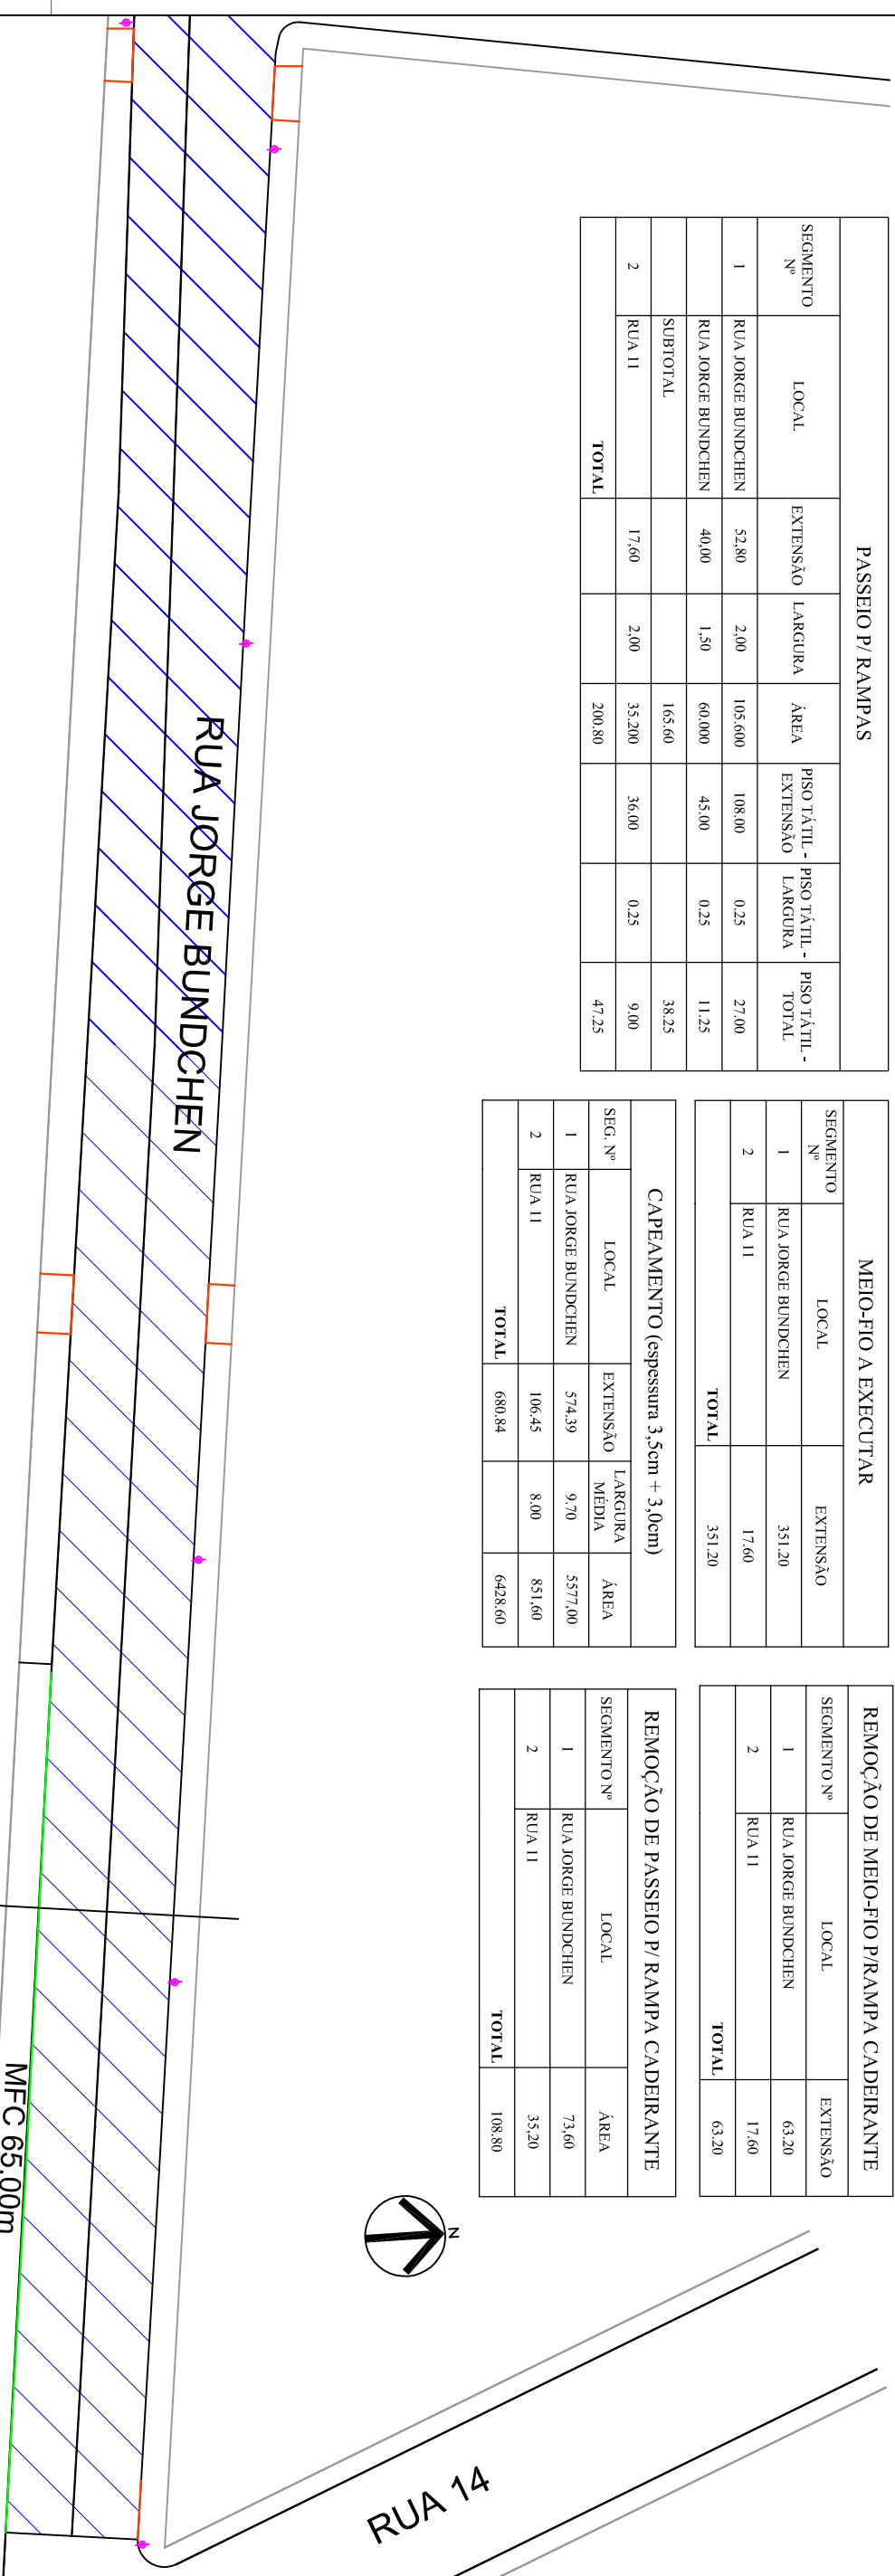

CONVENÇÕES

	CAPEAMENTO
	MEIO-FIO A EXECUTAR
	MEIO-FIO EXISTENTE
	PREDIAL EXISTENTE
	ÁRVORE
	CAIXA DE DRENAGEM
	POSTE EXISTENTE

ESCOLA

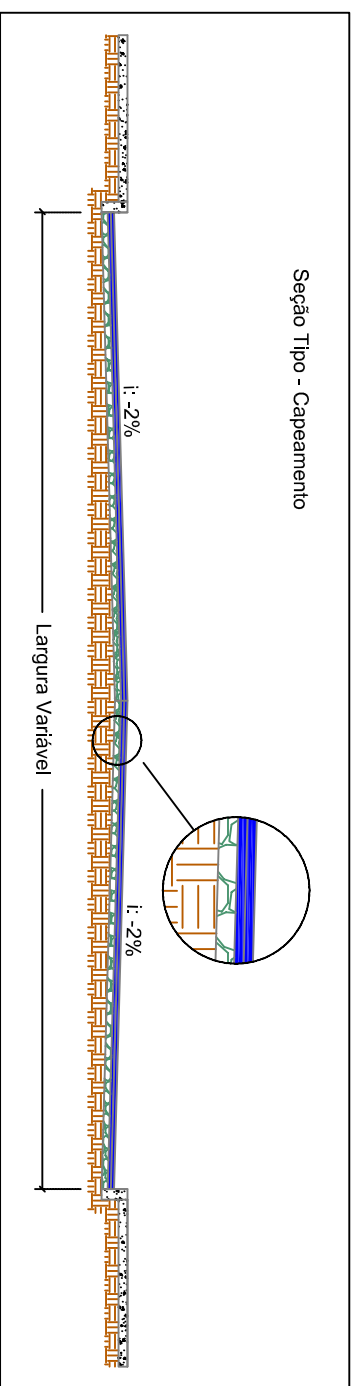

PREFEITURA MUNICIPAL DE SAGRADA FAMÍLIA / RS

PROJETO: CAPEAMENTO ASFALTICO

RESPONSÁVEL TÉCNICO: ENGº CIVIL RUI CESAR SARETTA
CREA/RS 80.020-D

ESPECIFICAÇÃO: PROJETO GEOMÉTRICO

ÁREA: 5.577,00 m²

DATA: Abr/2014

DESENHO: P.M.S.F.

REVISÃO: 01

LOCAL: RUA JORGE BUNDCHEN

ESCALA PLANOTAGEM: 10:1

ESCALA DES.: 1/500

PRANÇIA: 4/18