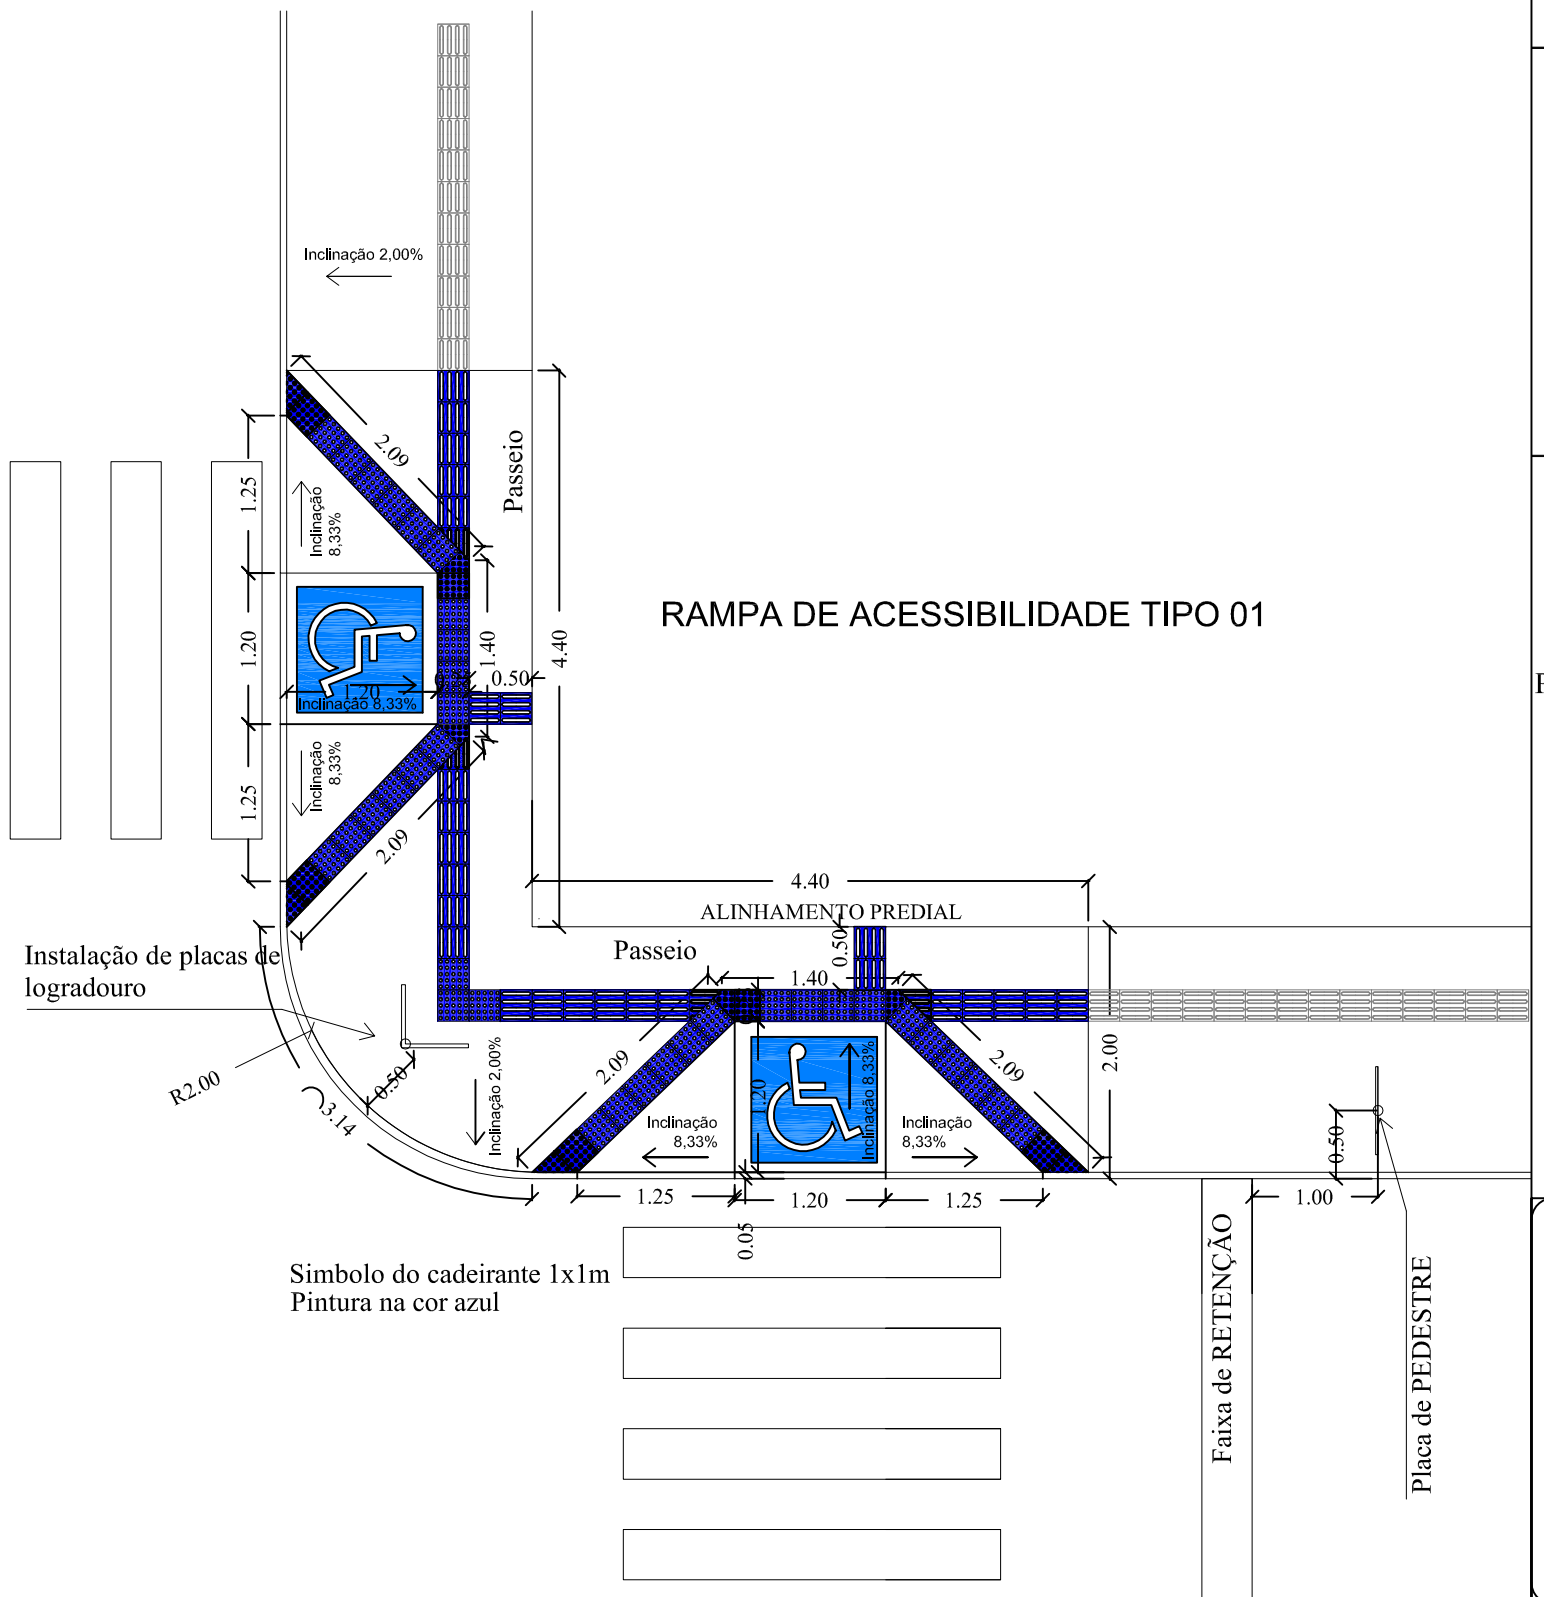

RAMPA DE ACESSIBILIDADE TIPO 01

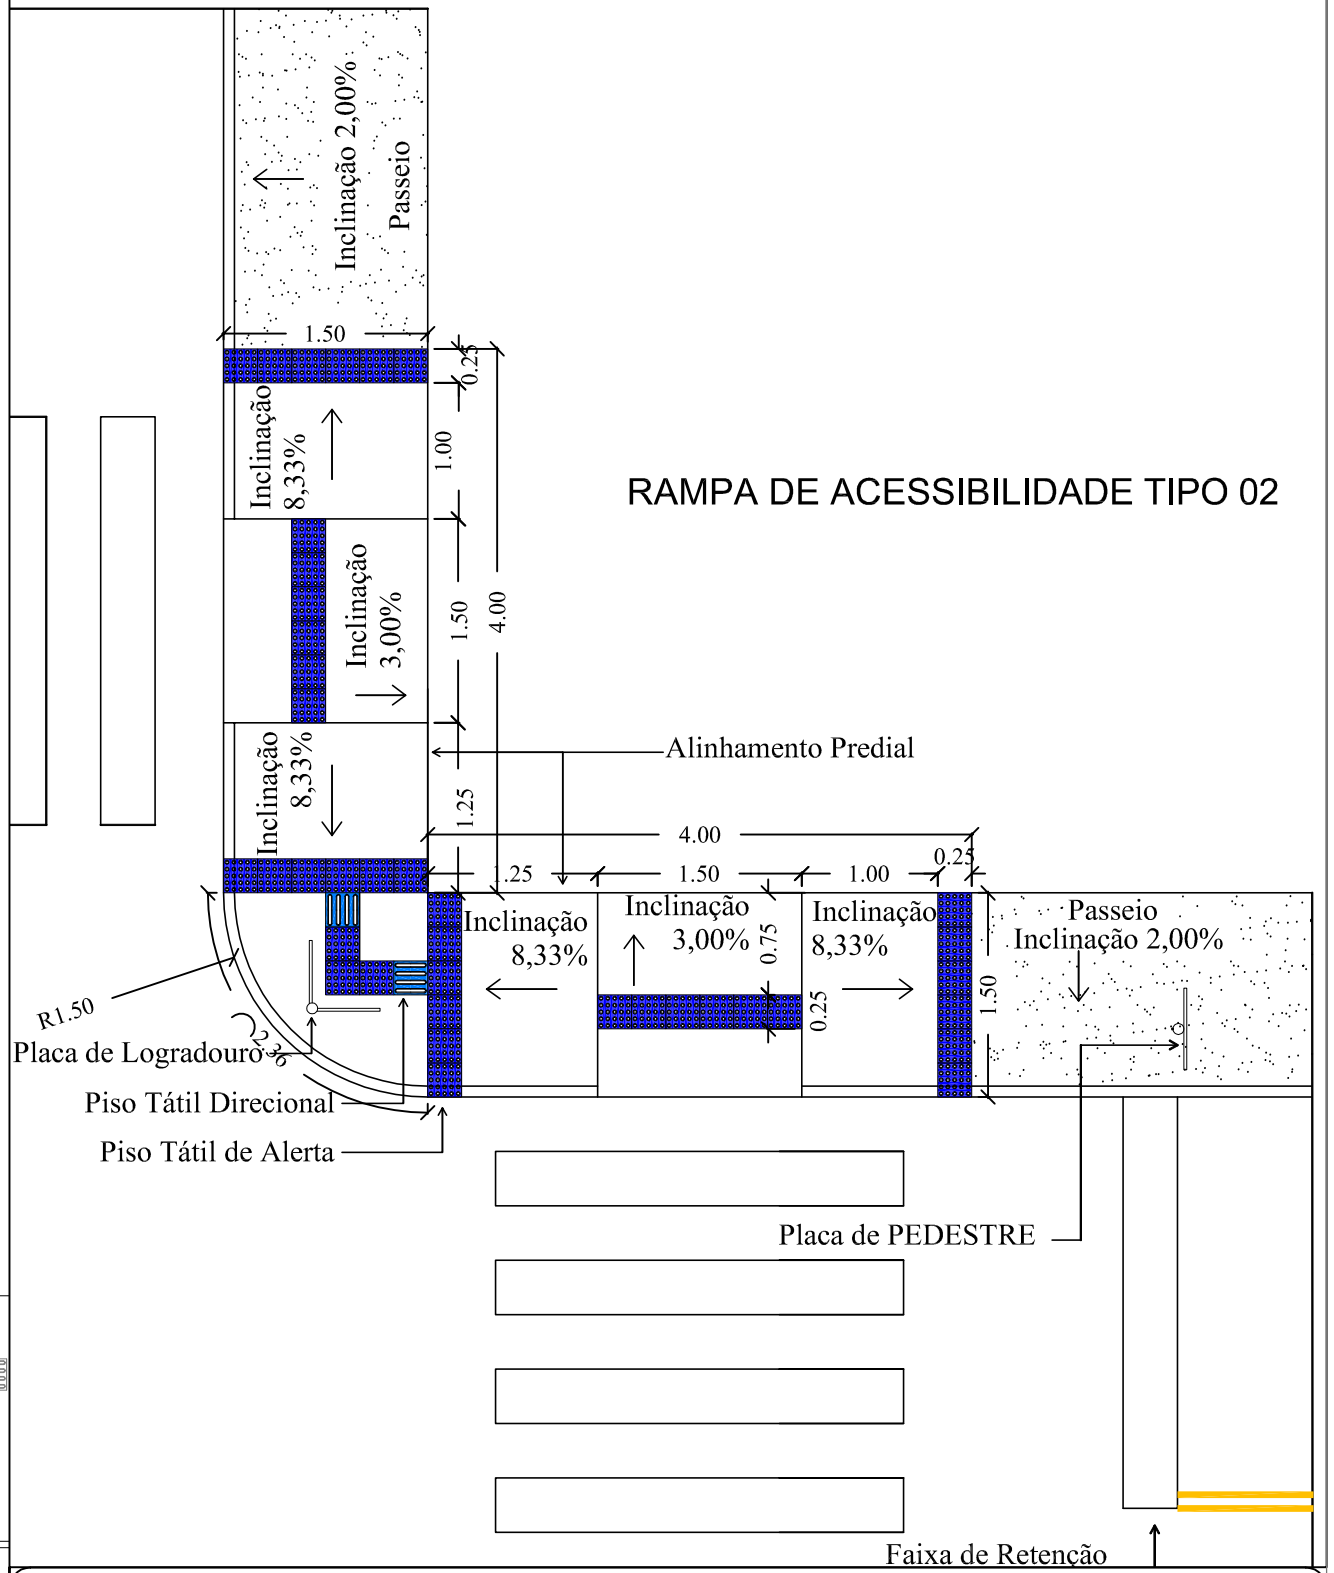

RAMPA DE ACESSIBILIDADE TIPO 02

PREFEITURA MUNICIPAL DE SAGRADA FAMÍLIA / RS

PROJETO: CAPEAMENTO ASFÁLTICO	RESPONSÁVEL TÉCNICO: ENGº CIVIL RUI CESAR SARETTA CREA/RS 80.020-D				
ESPECIFICAÇÃO: DETALHES DE CALÇADAS	AREA: 6.428,60 m²	DATA: Abr./ 2014	DESENHO: P.M.S.F.	REV.: 01	
LOCAL: RUA JORGE BUNDCHEN RUA 11	ESC.PLOTAGEM: 10:1	ESCALA DES.: S/ESCALA	PRANCHA: 17/18		