


SINALIZAÇÃO HORIZONTAL EM ZONA URBANA

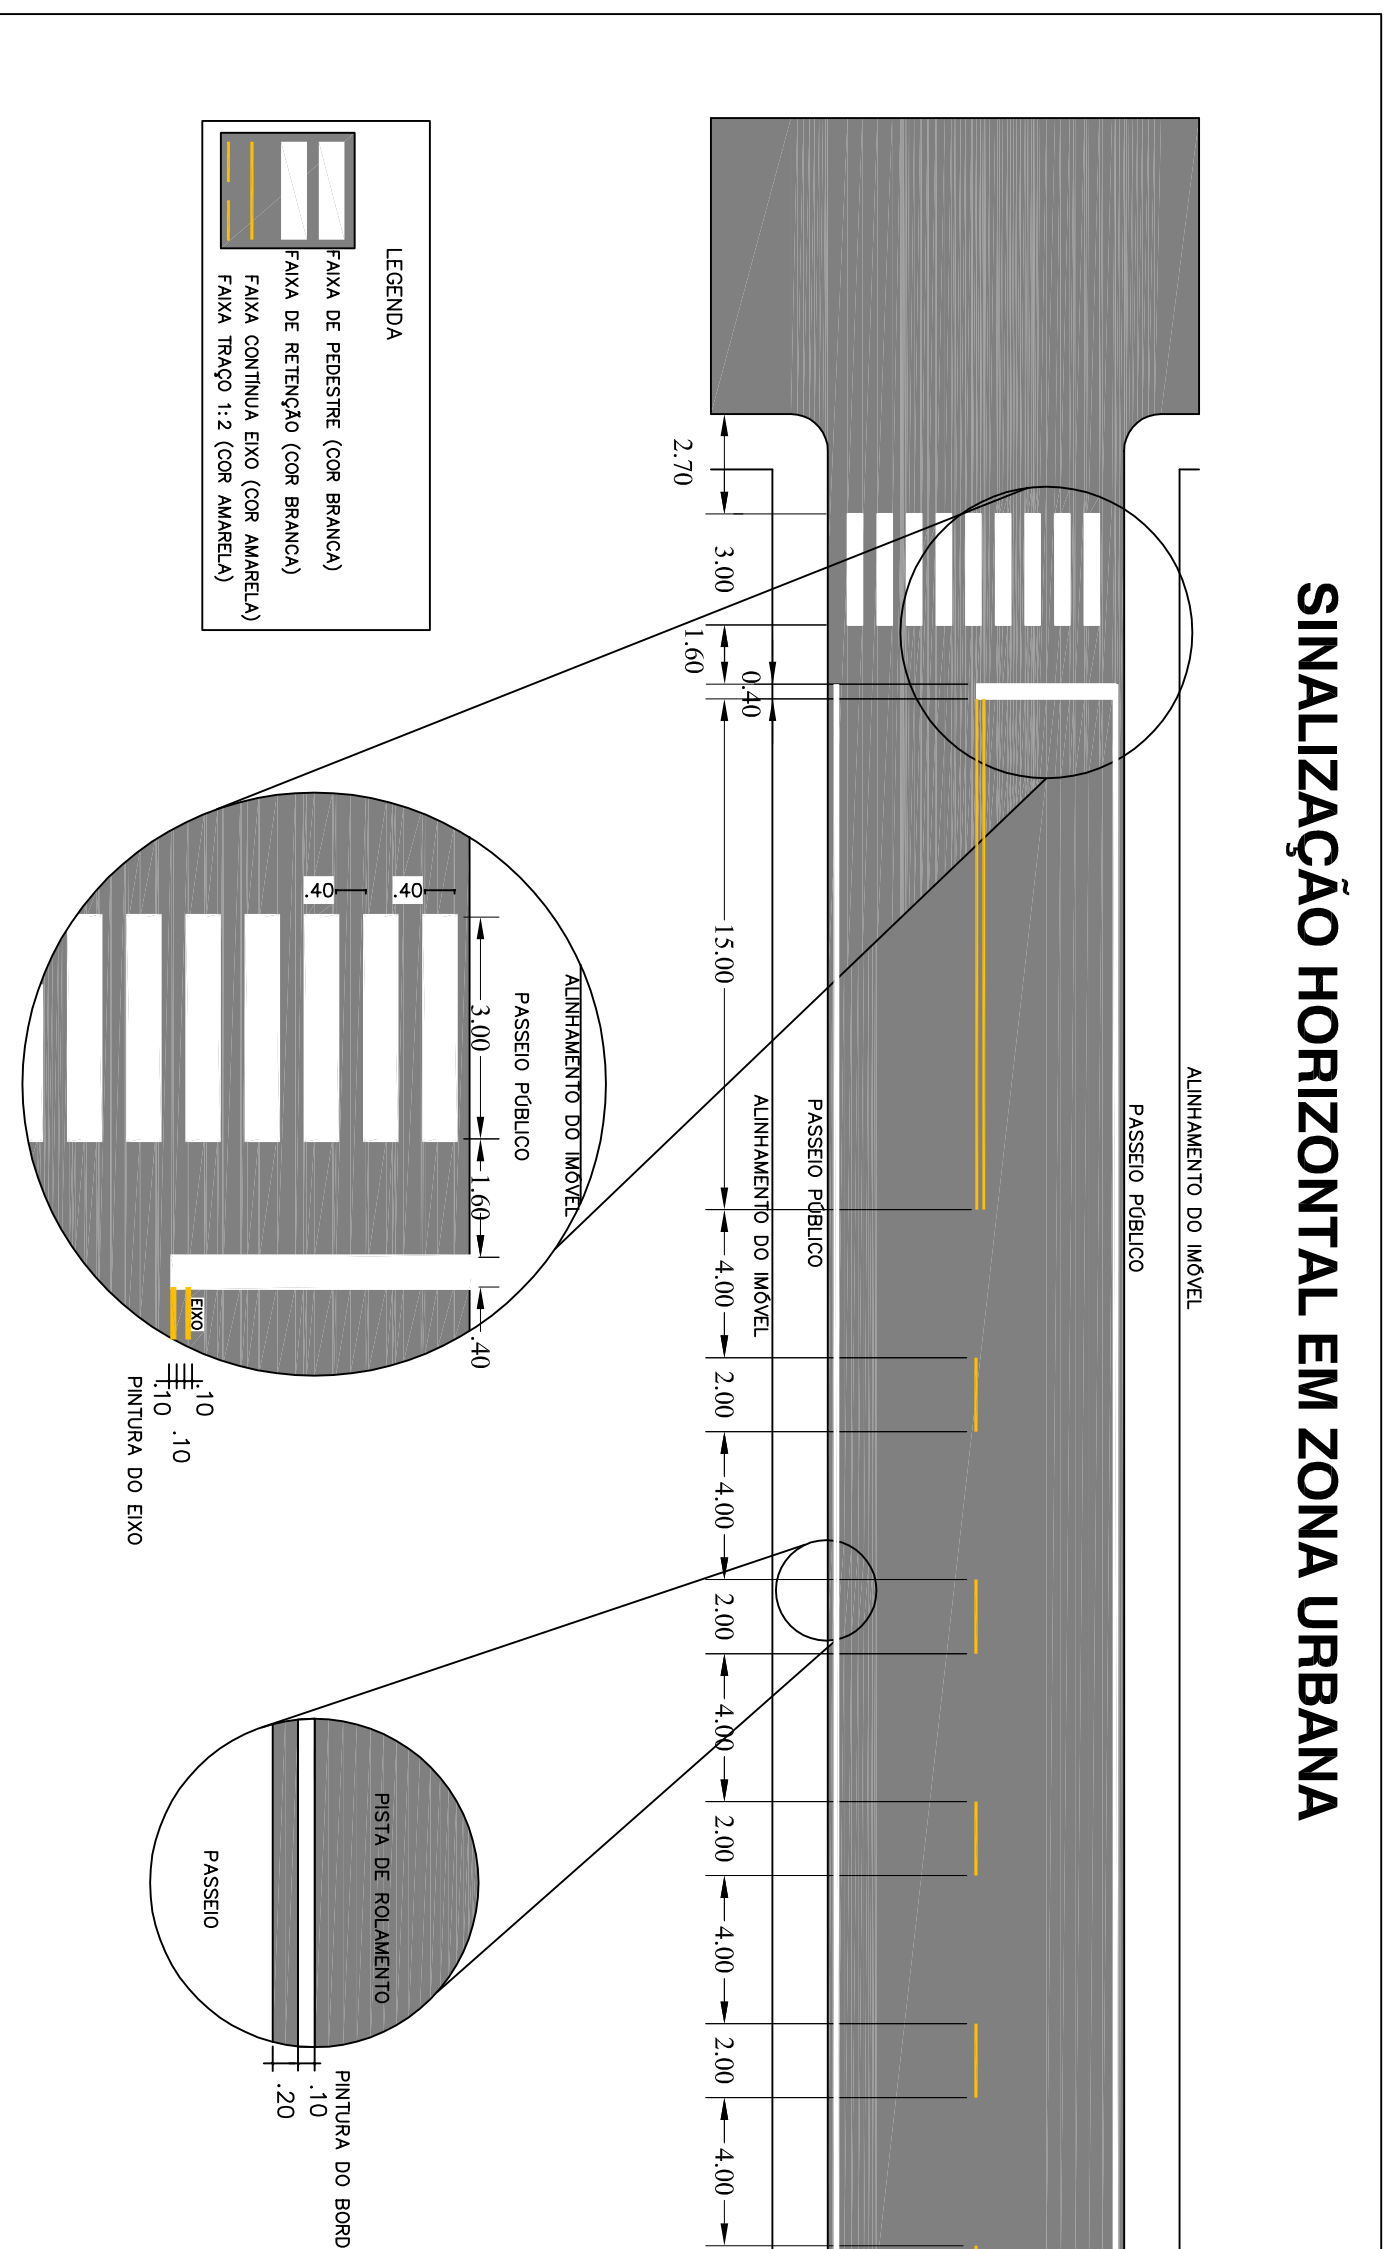

PREFEITURA MUNICIPAL DE SAGRADA FAMÍLIA / RS

PROJETO
CAPEAMENTO ASFÁLTICO

RESPONSÁVEL TÉCNICO

ENGRº CIVIL RUI CESAR SARETTA
CREA/RS 80.020-D

ESPECIFICAÇÃO
DETALHES DA SINALIZAÇÃO HORIZONTAL

ÁREA
6,428,60 m²

DATA
Abr/2014

DESENHO
P.M.S.F.

REV.
01

LOCAL

RUA JORGE BUNDCHEN
RUA 11

ESCALA PLANOTAGEM
10:1

ESCALA DES.
S/ESCALA

PRANCHIA
18/18