





PLANTA DE SITUAÇÃO E LOCALIZAÇÃO  
ESC 1/500

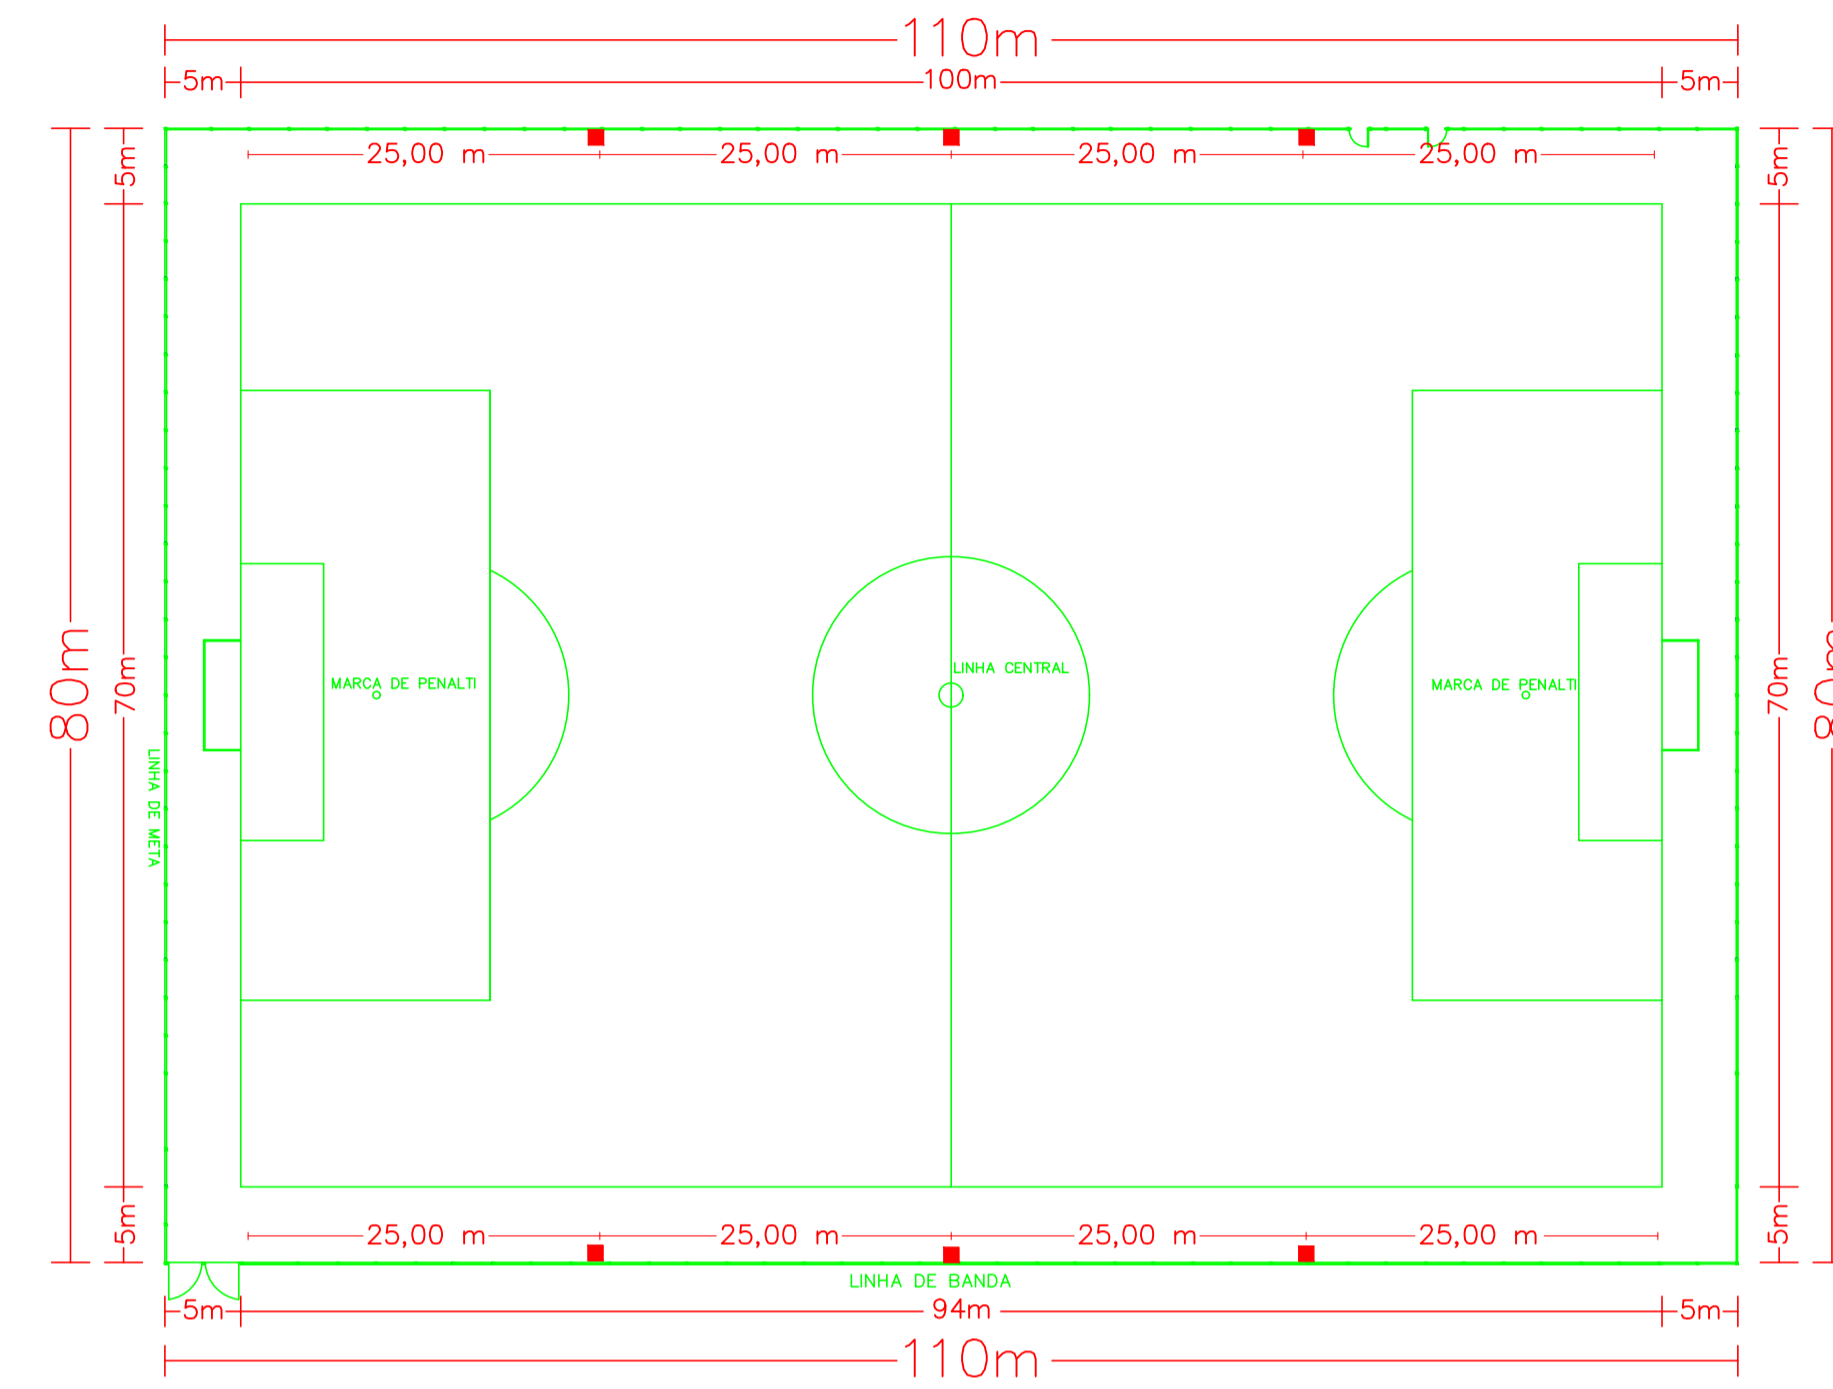


PLANTA DE IMPLANTAÇÃO  
ESCALA: 1/500  
TORRE ILUMINAÇÃO (Poste Concreto h=15 m)  
TOTAL= 6 UND

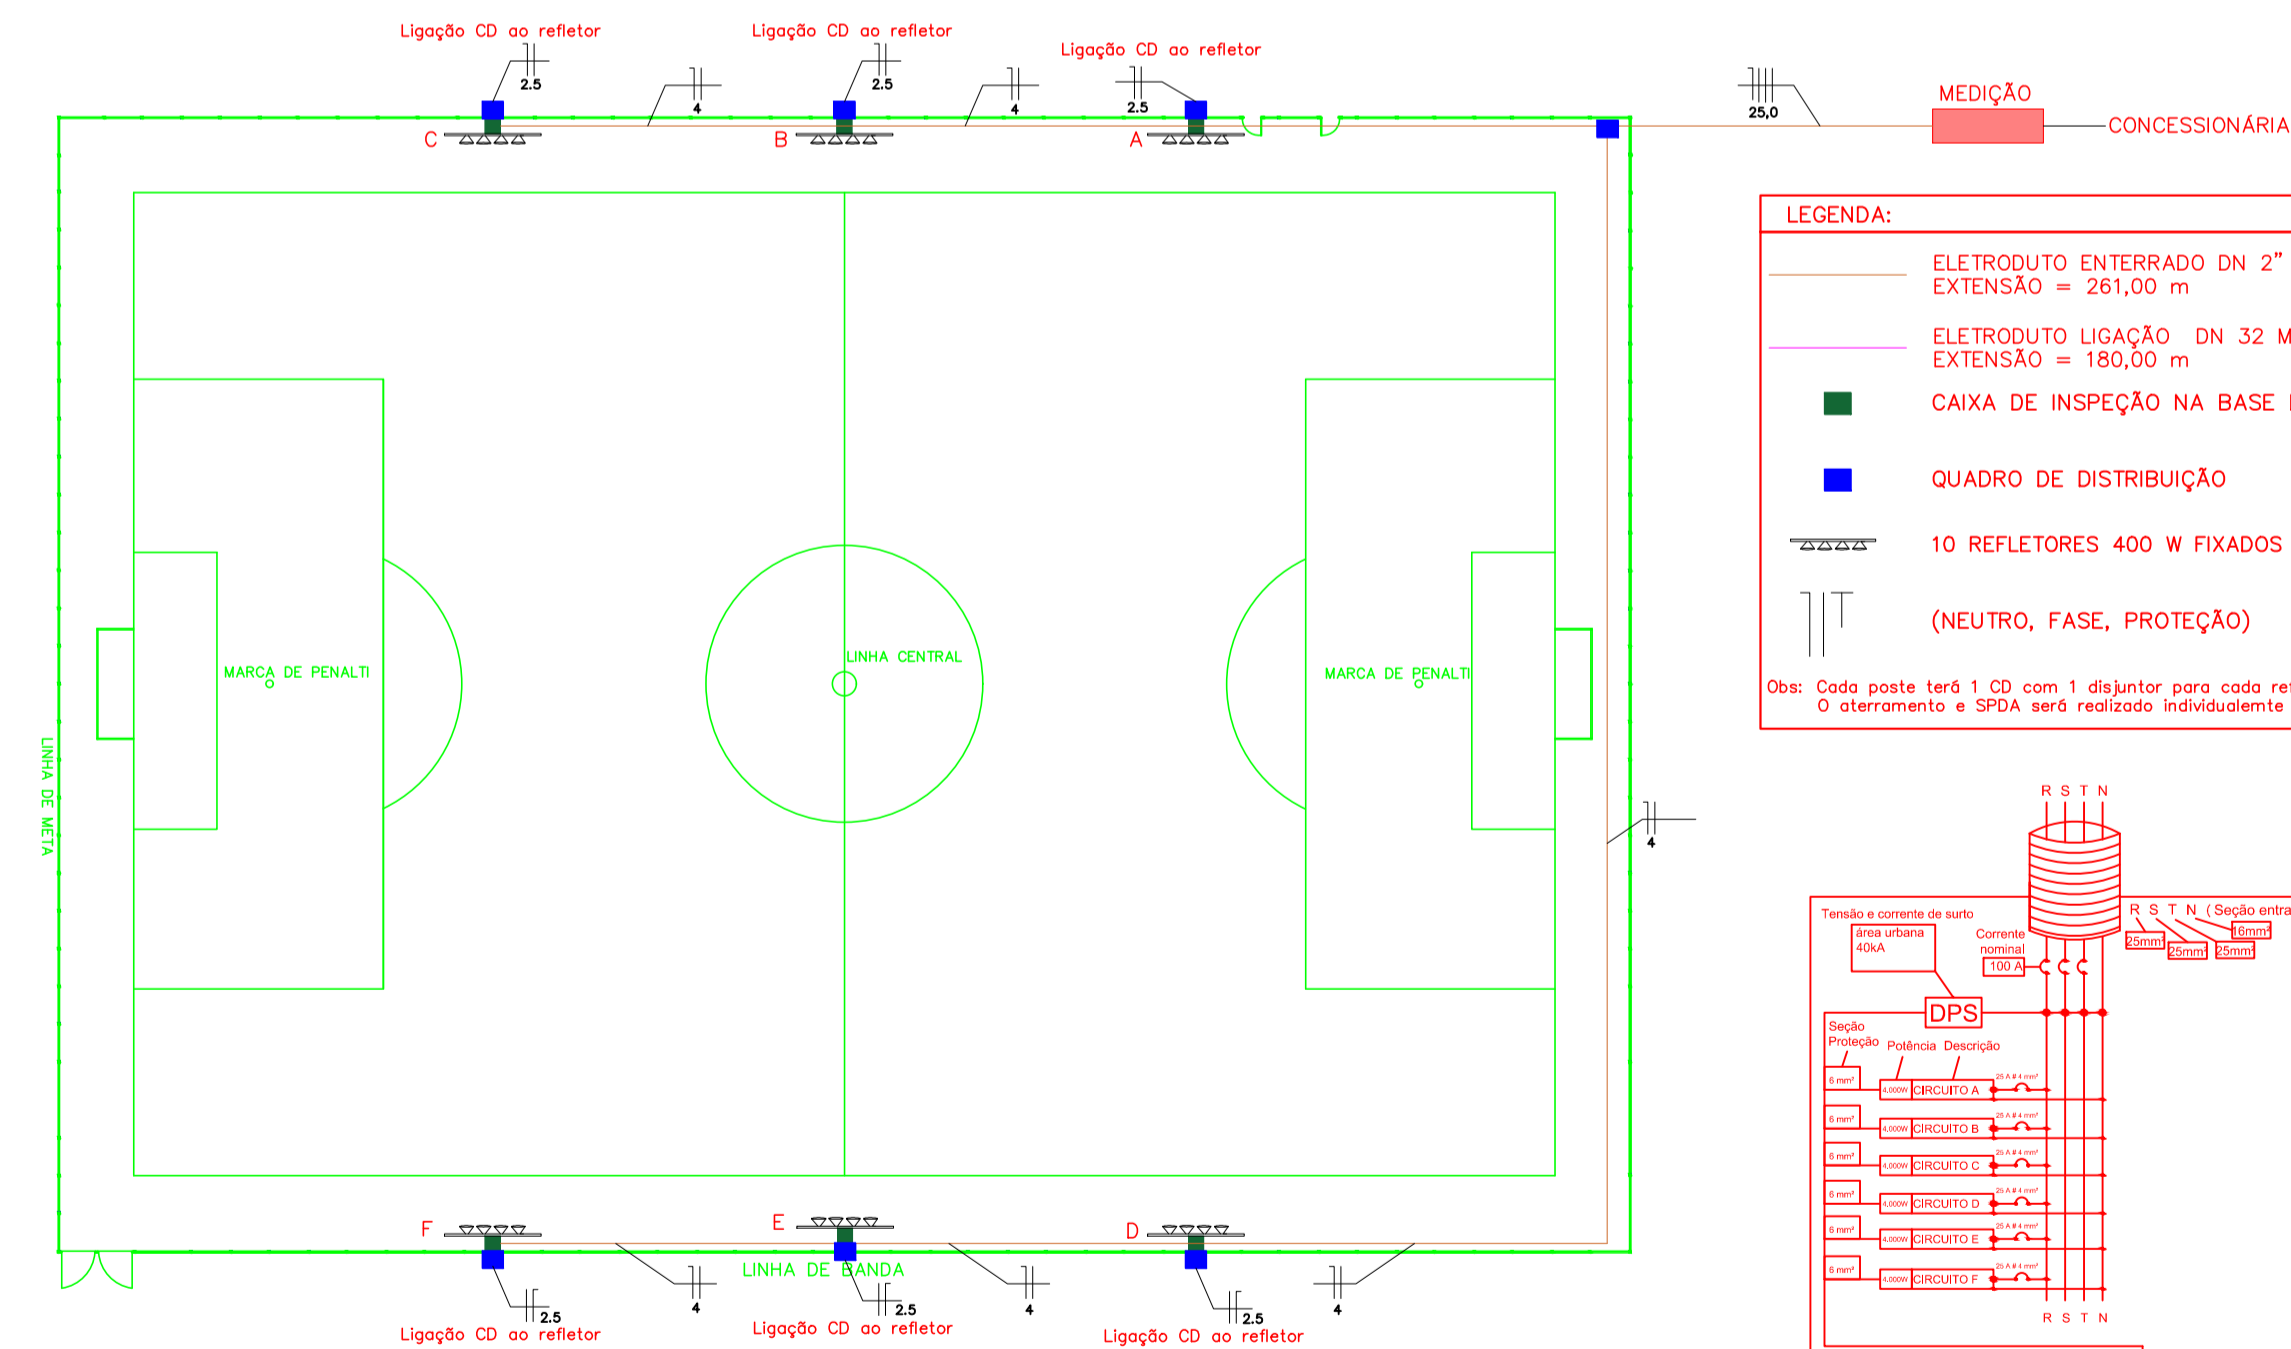

PROJETO ELÉTRICO  
ESCALA: 1/500

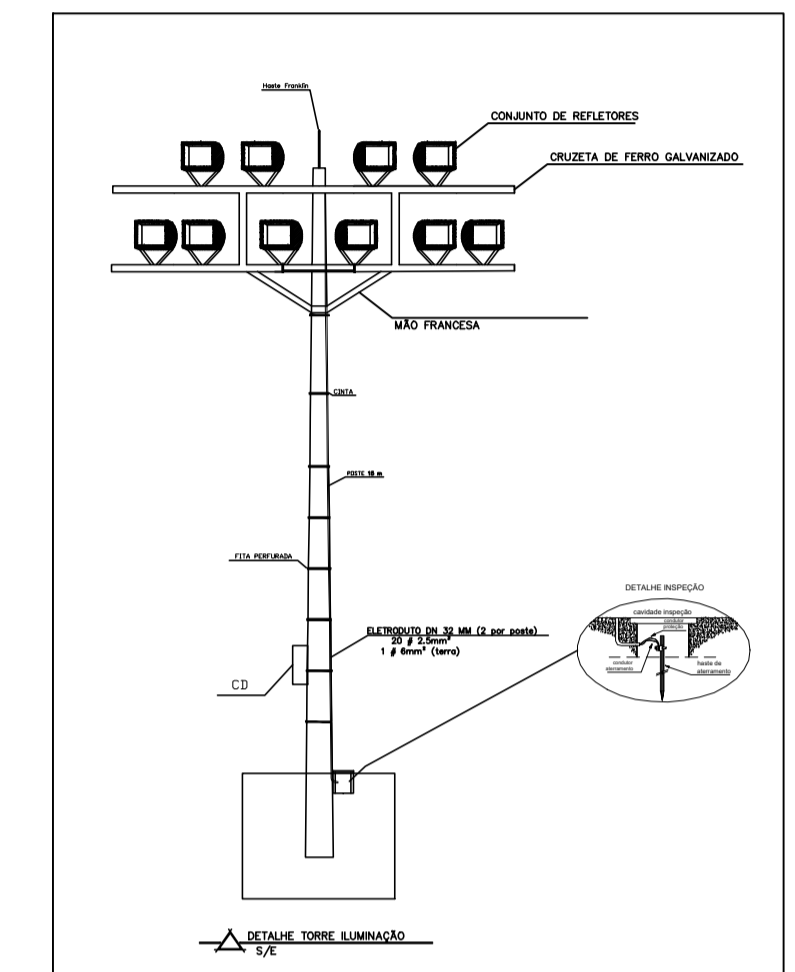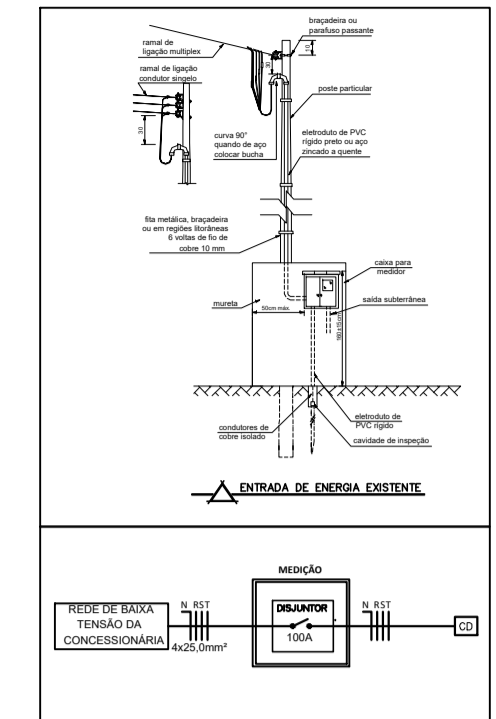

- LEGENDA:
- ELETRODUTO ENTERRADO DN 2" EXTENSÃO = 261,00 m
  - ELETRODUTO LIGAÇÃO DN 32 MM EXTENSÃO = 180,00 m
  - CAIXA DE INSPEÇÃO NA BASE DO POSTE
  - QUADRO DE DISTRIBUIÇÃO
  - 10 REFLETORES 400 W FIXADOS NOS POSTES (NEUTRO, FASE, PROTEÇÃO)
- Obs: Cada poste terá 1 CD com 1 disjuntor para cada refletor. O aterramento e SPDA será realizado individualmente em cada torre.

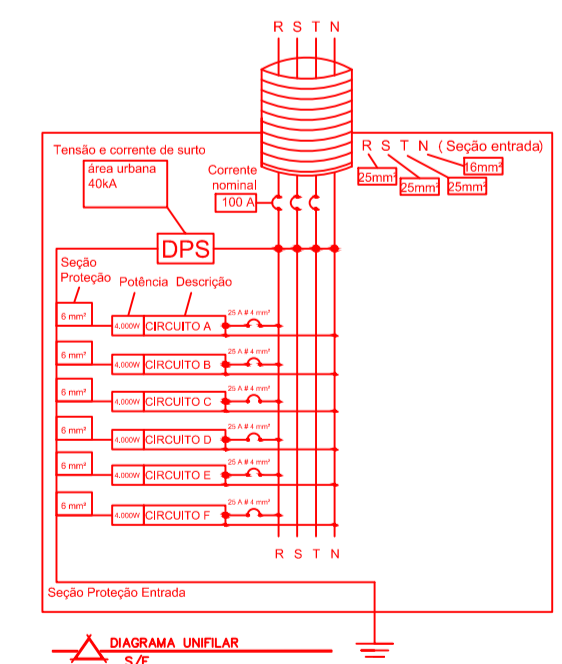

<b>PROJETO DE ILUMINAÇÃO DE ESPAÇO ESPORTIVO</b> <b>CAMPO MUNICIPAL DE FUTEBOL</b>		Área: <b>8.800,00 m2</b>
Estrada Geral Linha Encruzilhada Sagrada Família/RS		
Página: <b>1/1</b>	Proprietário: Município de Sagrada Família	CNPJ: 92.410.422/0001-53
Assunto: <b>Projeto de Iluminação</b>	Resp. Técnico: Douglas Borba Eng. Civil CREA/RS 254591	
Data: <b>Nov/2024</b>	Escala: <b>Indicada</b>	

