


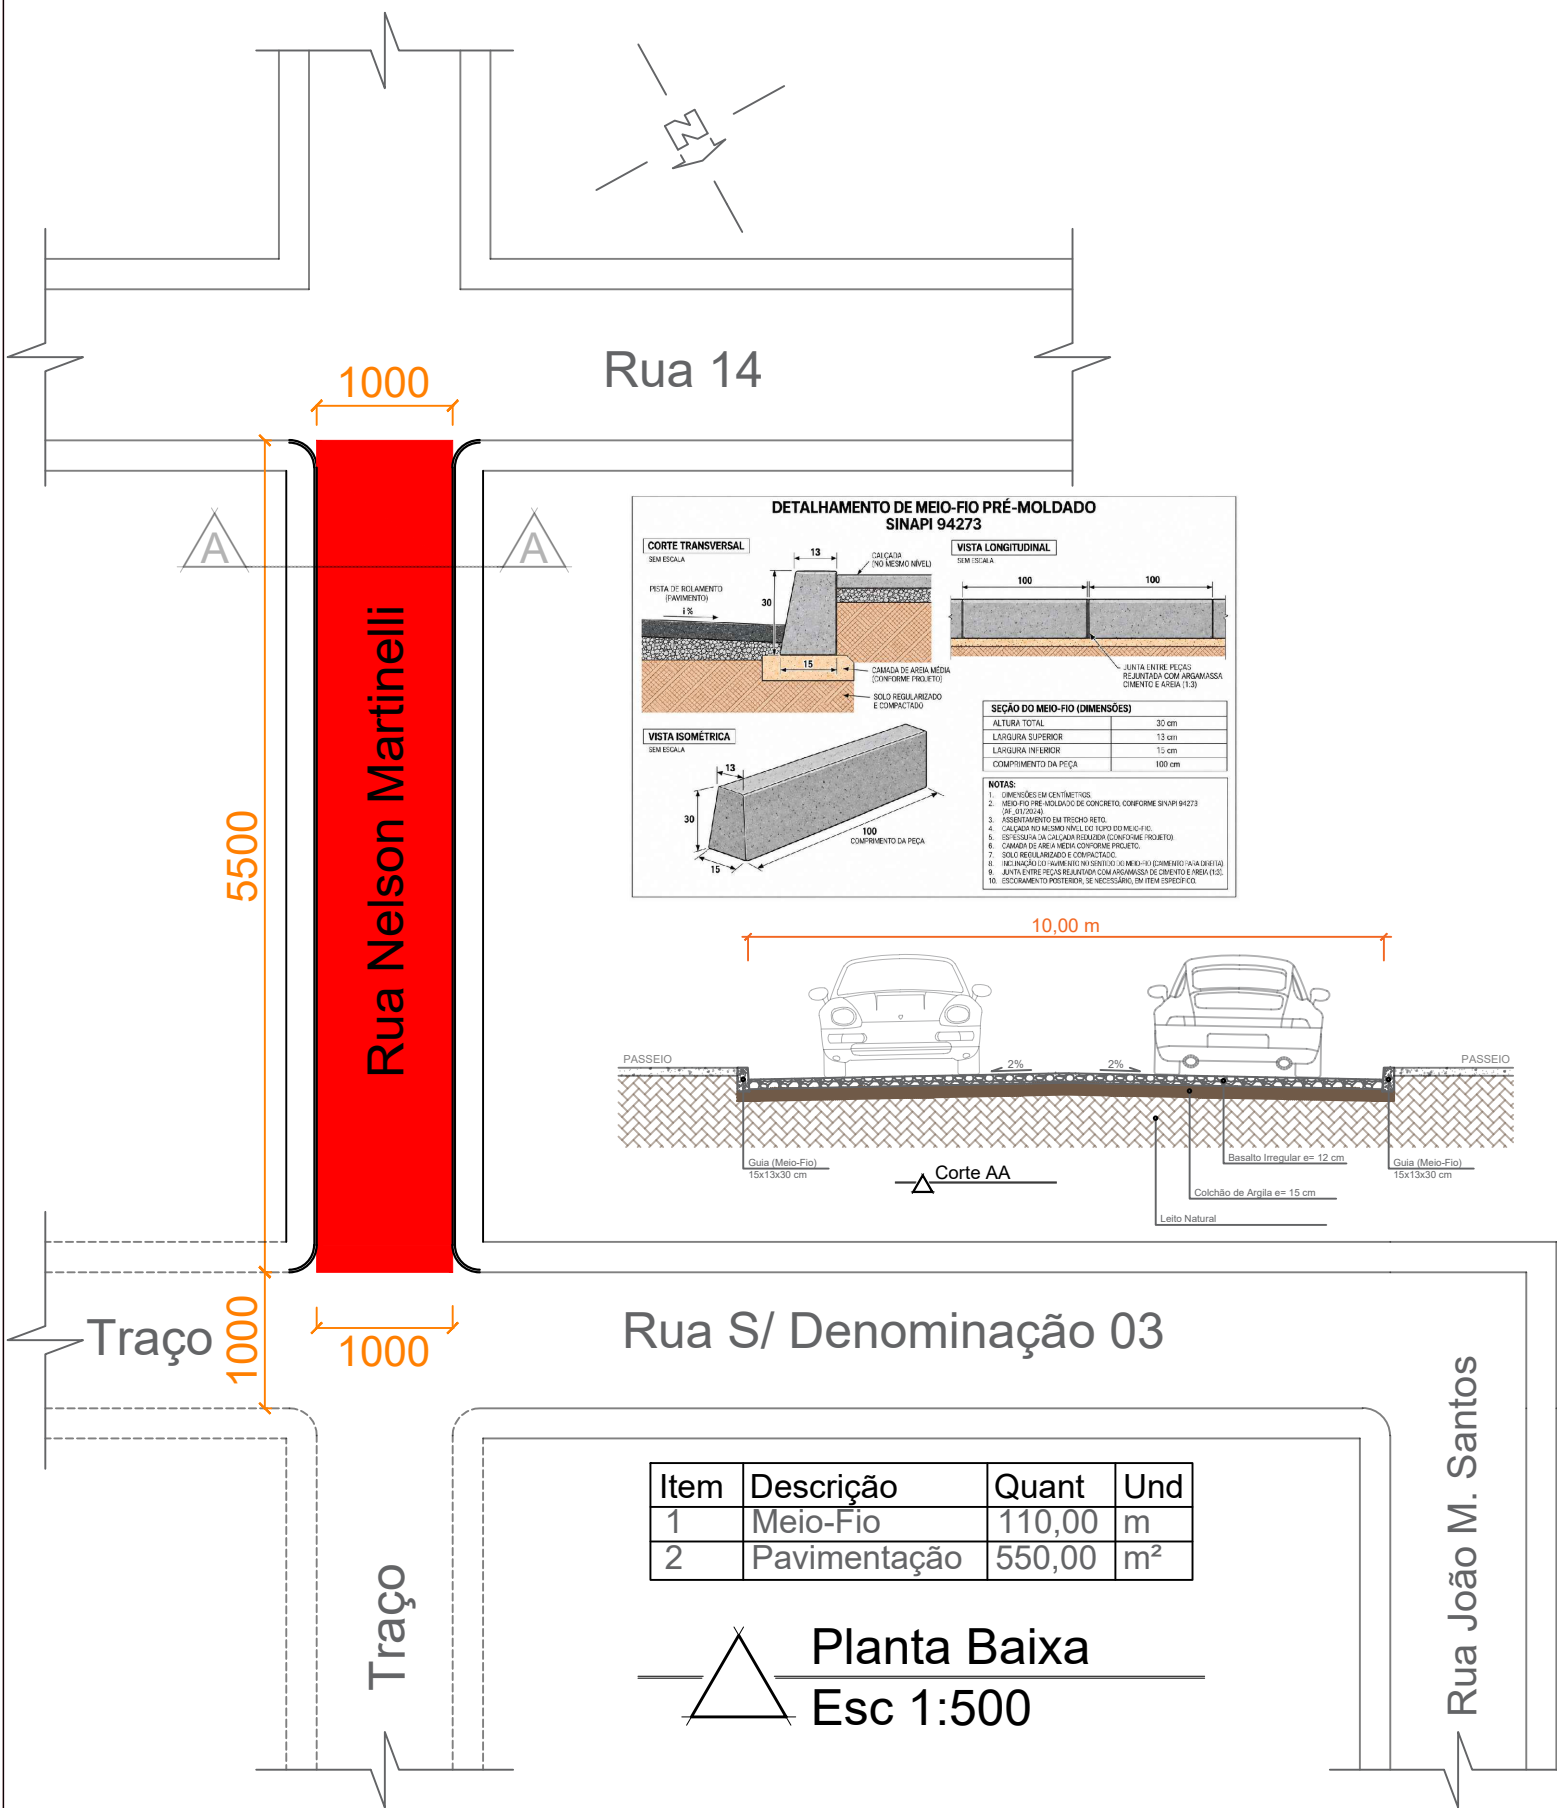

Item	Descrição	Quant	Und
1	Meio-Fio	110,00	m
2	Pavimentação	550,00	m²

Planta Baixa
Esc 1:500

PROJETO DE PAVIMENTAÇÃO

Centro do Município de Sagrada Família/RS

Página: 04

Pref. Municipal:

Assunto: Planta Baixa

Resp. Técnico:

Data: Out/2026

Escala: Indic.

