


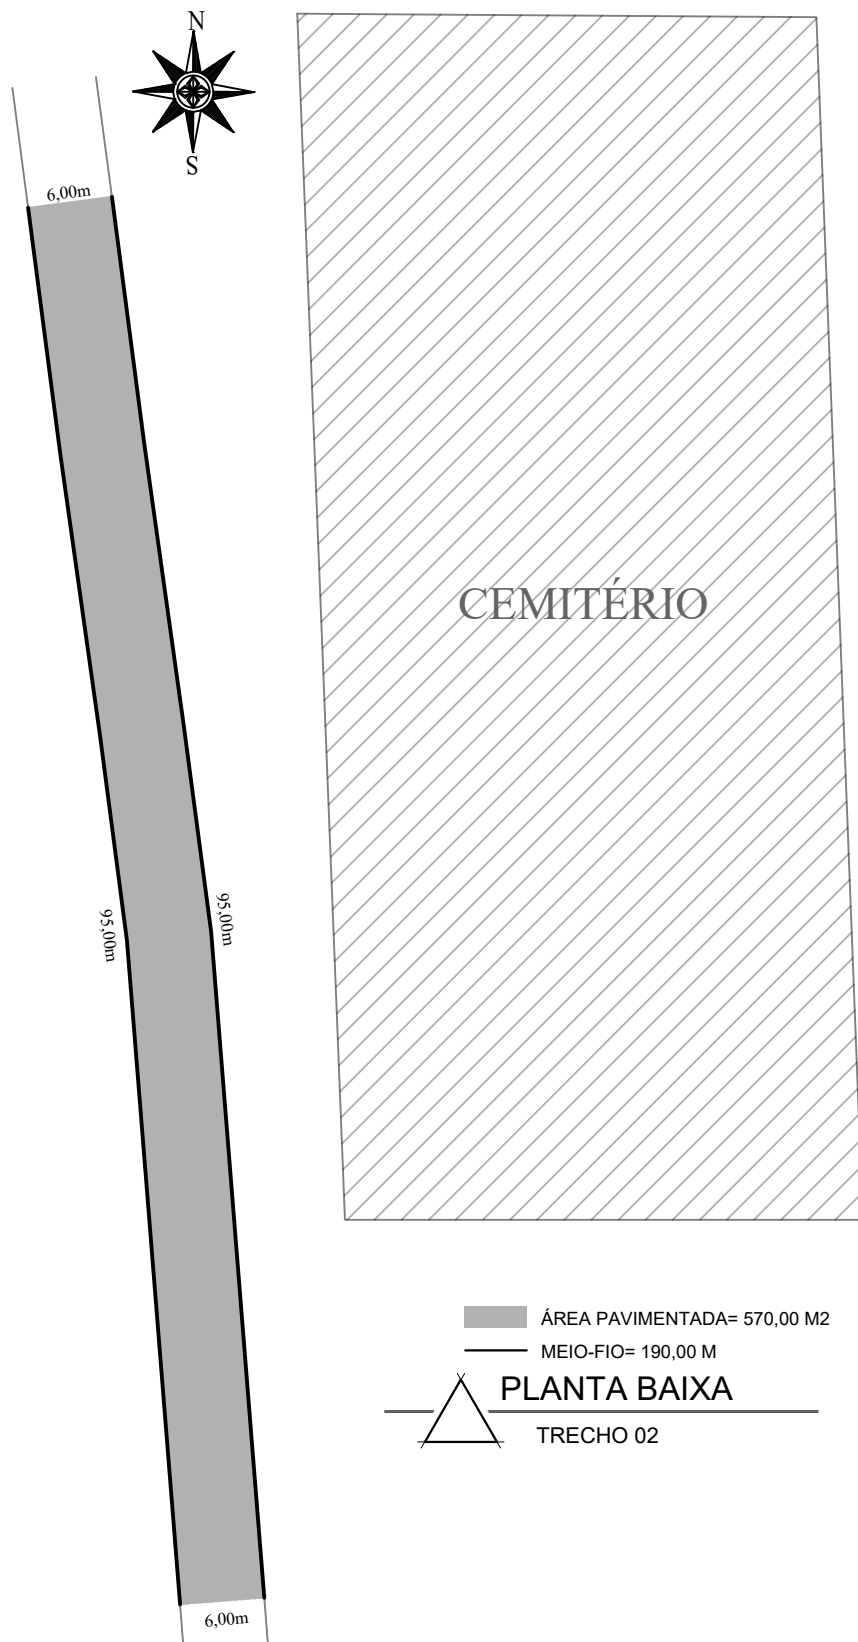

PROJETO DE PAVIMENTAÇÃO

Linha Ardenghi, Interior, Sagrada Família - RS

Página: 4/4

Proprietário:

Assunto: PLANTA BAIXA

Resp. Técnico:

Douglas Borba

Data: Set/2026

Escala: Ind

