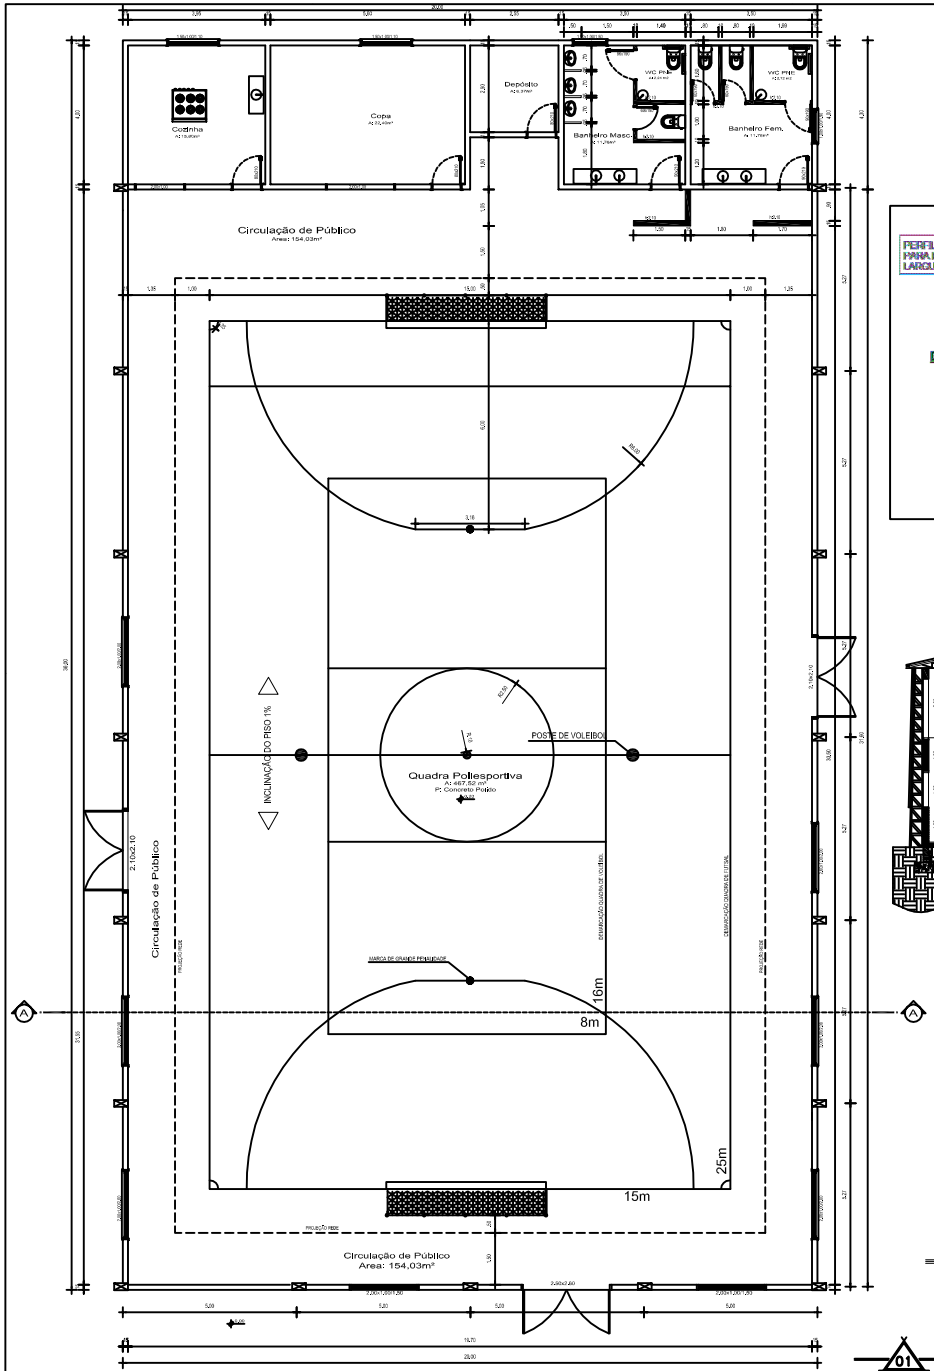

01 PLANTA BAIXA
ESCALA: 1/75
ÁREA TOTAL: 720,00m²

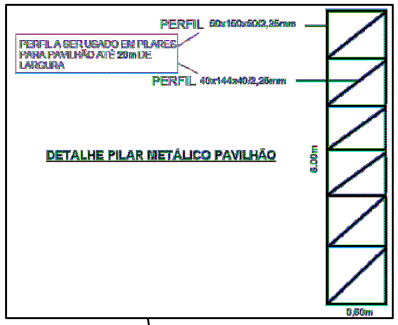

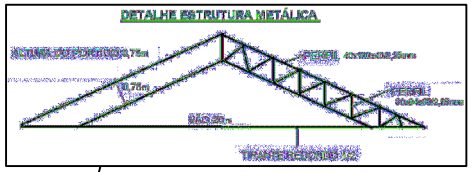

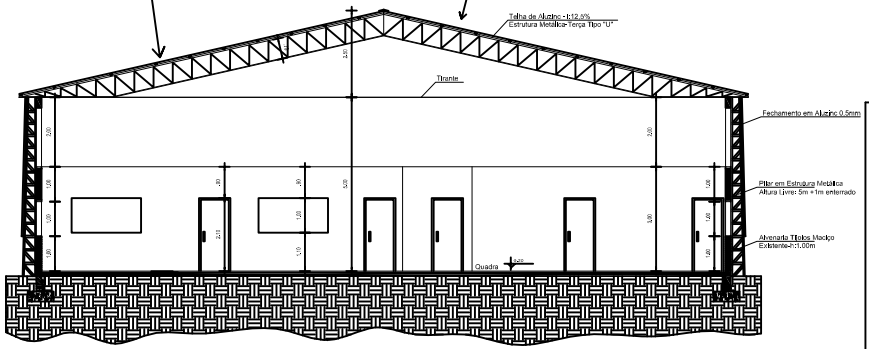

01 CORTE A-A'
ESCALA: 1/75

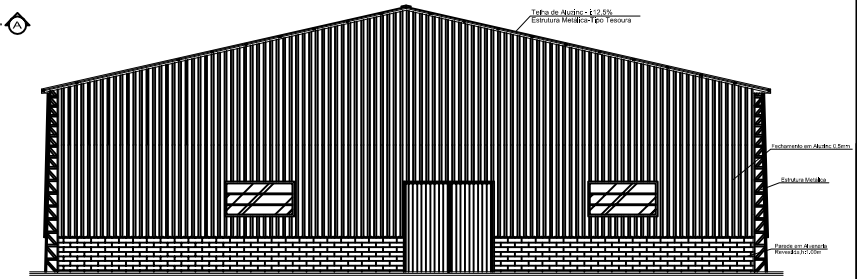

01 CORTE A-A'
ESCALA: 1/75

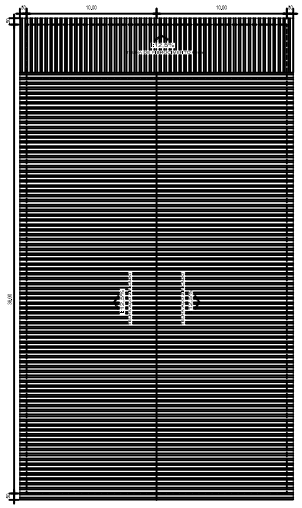

01 PLANTA DE COBERTURA
ESCALA: 1/200

RUI CESAR SARETTA
ENG.º CIVIL-
CREA RS: 80.020-
Fones:(55) 8412-2887 e (55) 9603-0655

Resp. Técnico:

ENGENHARIA

Obra: PROJETO DE QUADRA POLIESPORTIVA COMUNIDADE LINHA DUNCKE

Local: LINHA DUNCKE - SAGRADA FAMÍLIA/RS

Projeto: ARQUITETÔNICO

Conteúdo: PLANTA BAIXA / CORTE / FACHADA / PL. DE COBERTURA

PRANCHA: 03

Proprietário: PREFEITURA MUNICIPAL DE SAGRADA FAMILIA/RS

DATA:	ESCALA:	ÁREA TOTAL:	Desenhos:
MARÇO / 2016	1 / 75	720,00m²	